実施平面図

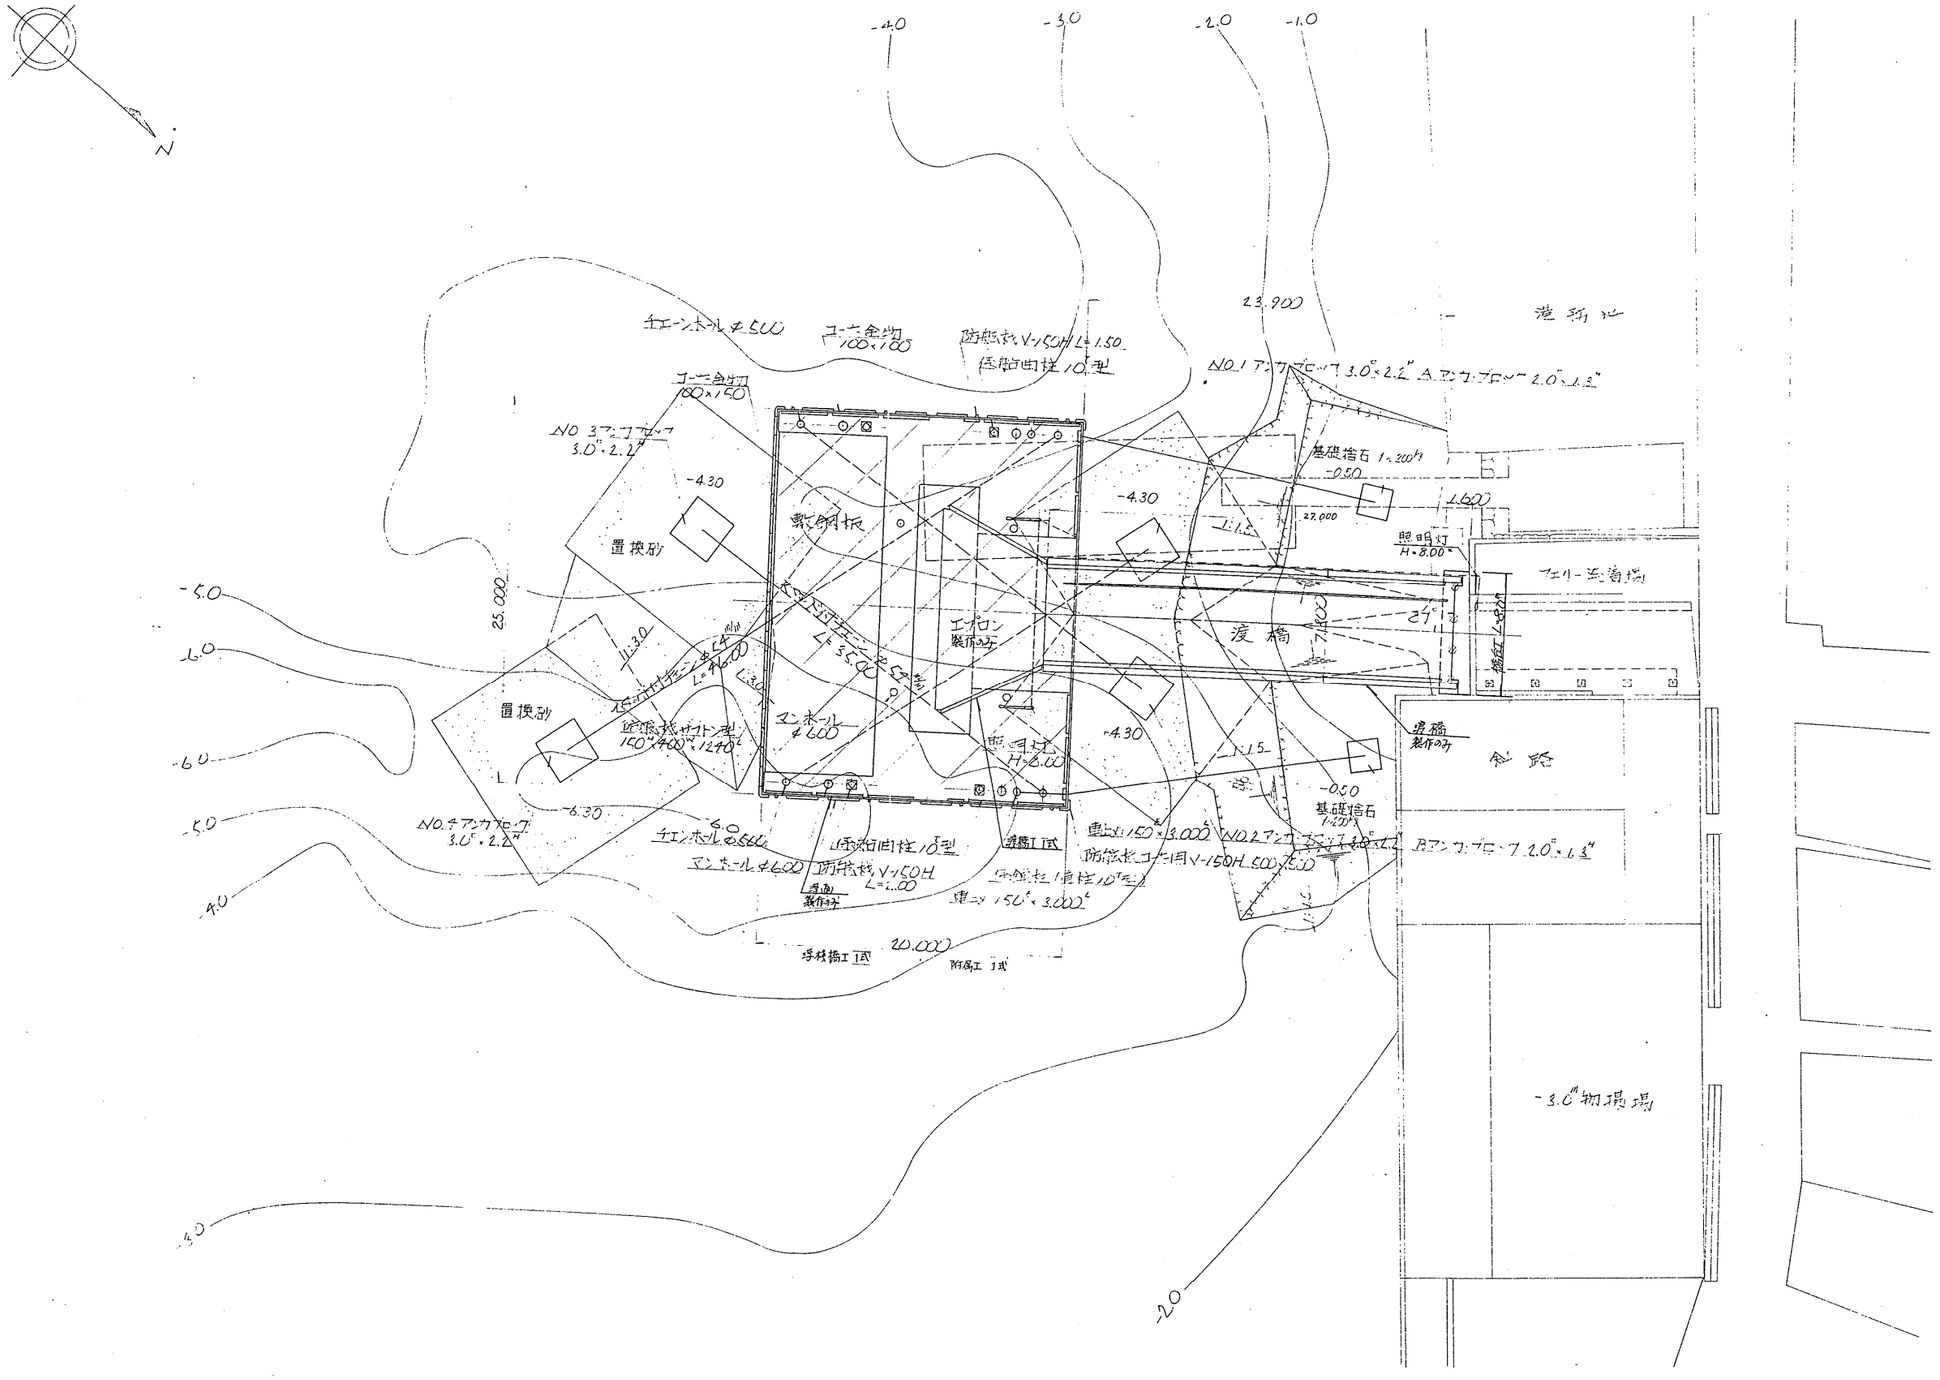

図面名	実施設計
工事名	実施平面図
施工箇所	縮尺 1:200 位 mm
施工者名	材料

1 実施設計

25

H.W.L	+ 3.84
M.S.L	+ 2.10
M.L.W.L	+ 1.00
L.W.L	+ 0.06

標準断面図

側面図 S=1:100

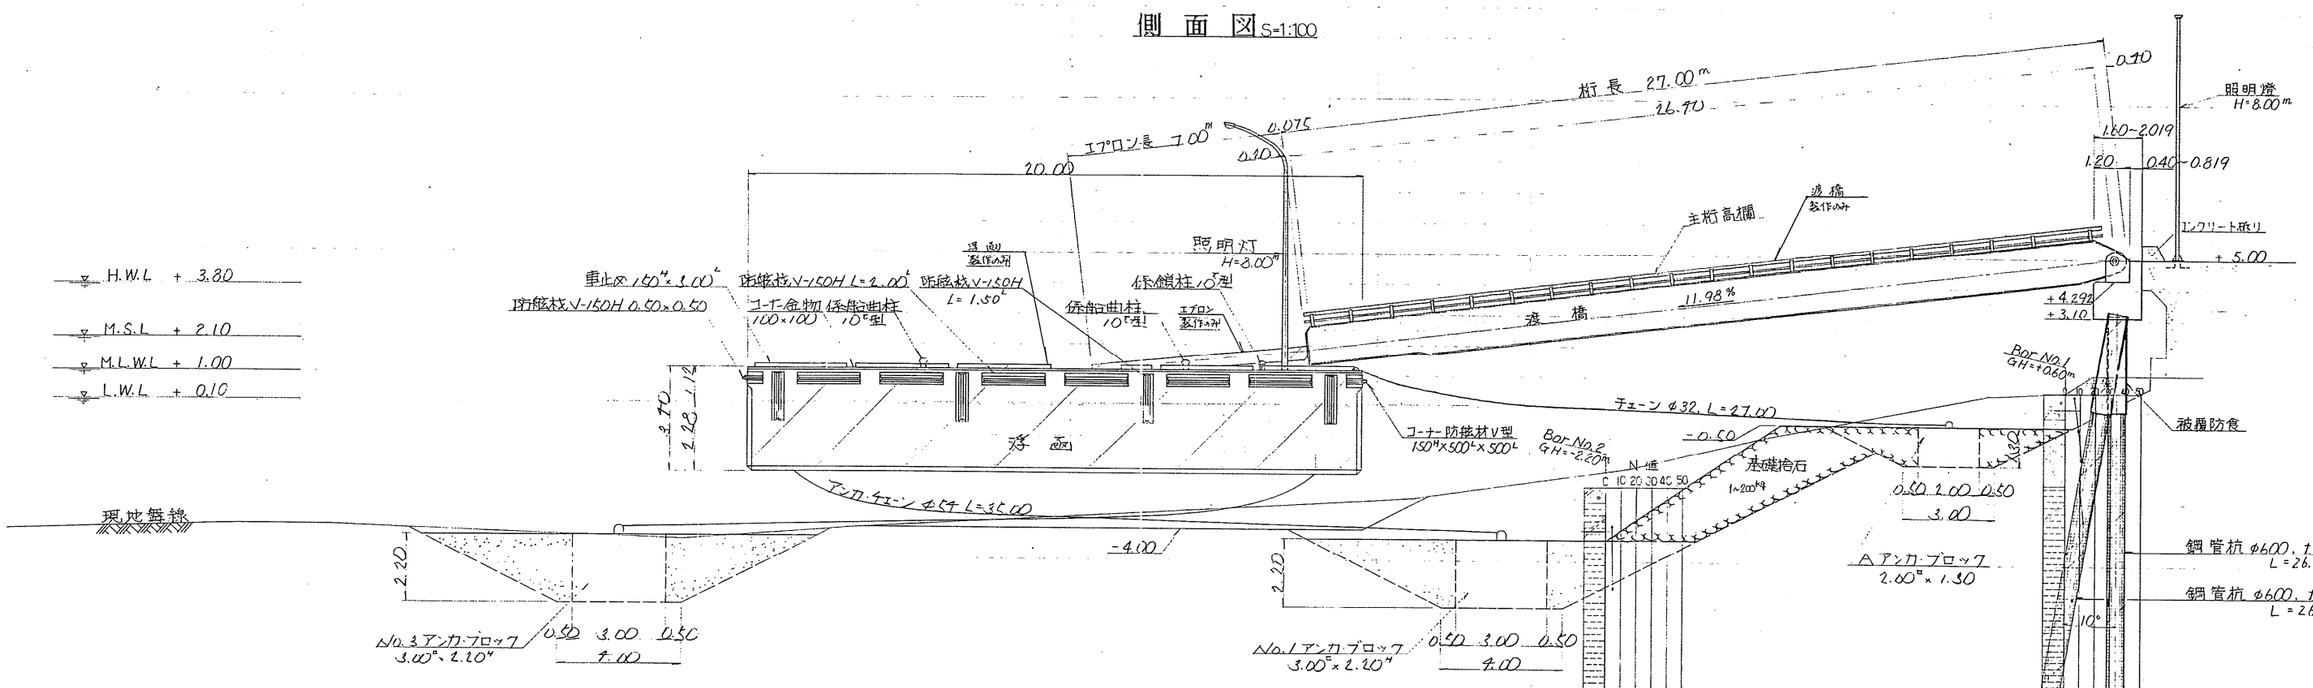

注. アンカーブロックはブロック辺に平行に見た所より画いており桟橋側面より実際に見た場合とは、異っている。

断面図 S=1:50

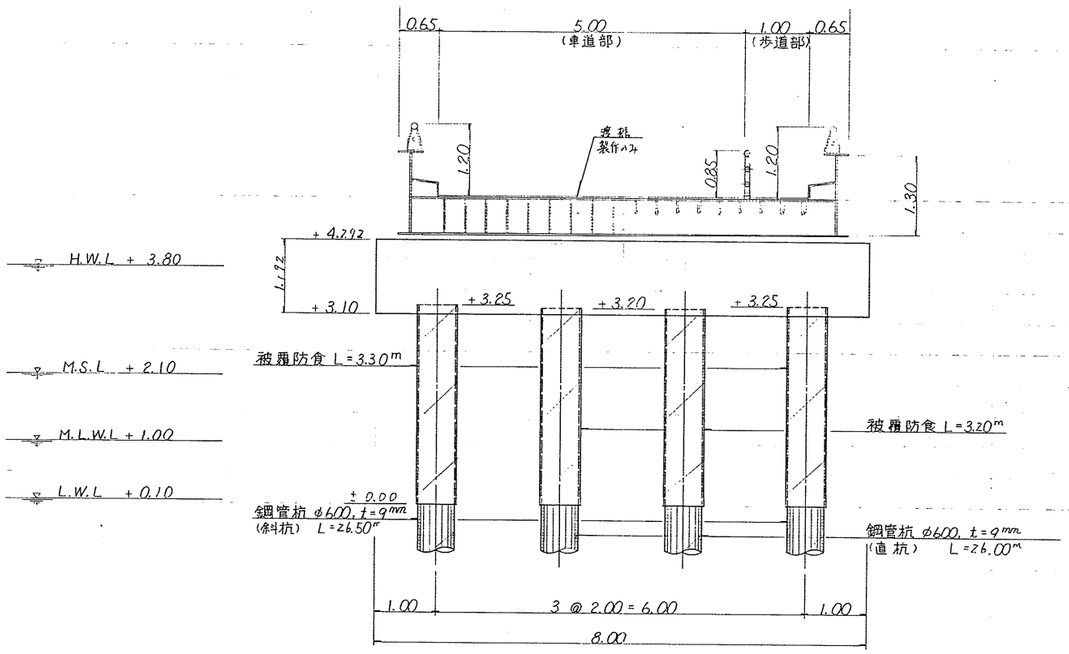

図面名	標準断面図
工事名	改修(離島・地方)工事
場所	越智郡関前村大字岡村
港湾名	岡村港
縮尺	1:100
単位	mm
工事番号	1 実施設計
	3/25